


**DARSTELLUNG GRUNDRISS ERDGESCHOSS**

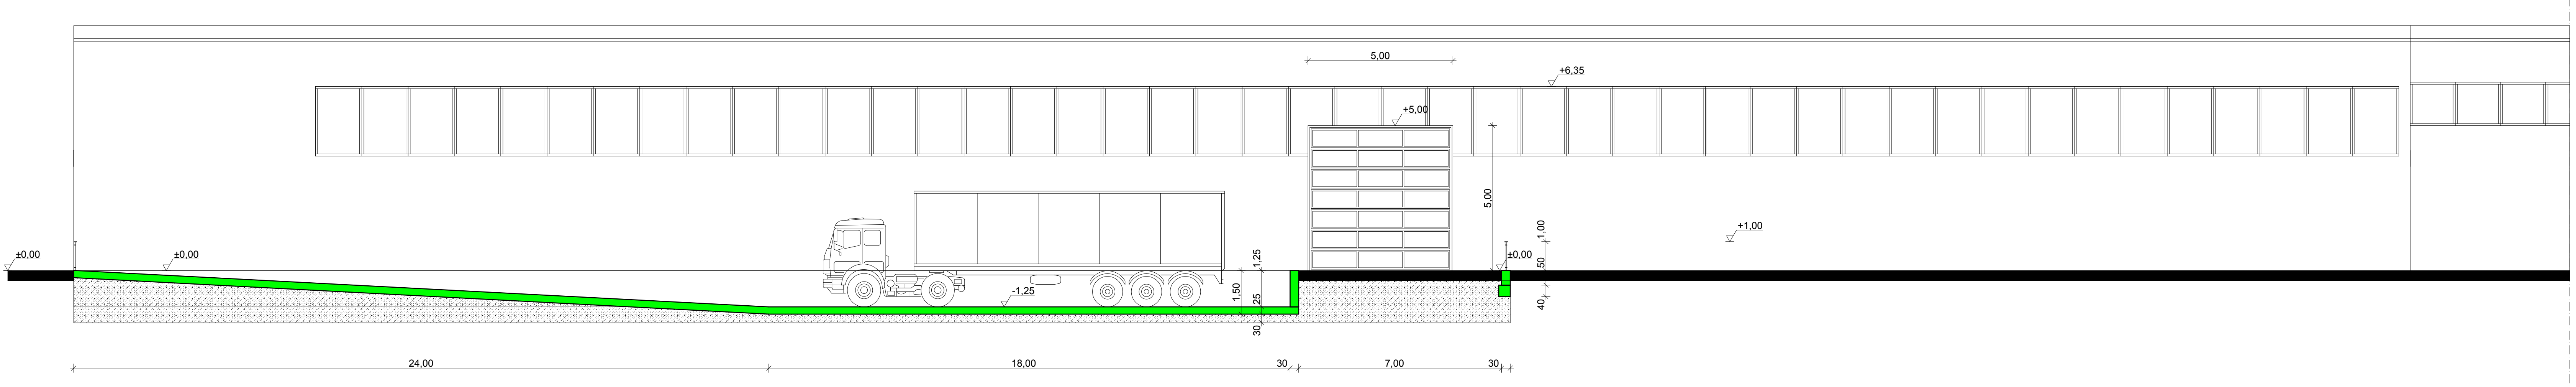

**BAUWERBER:**  
AIGNER IMMOBILIEN GMBH  
GUNNERSDORF 7  
3361 ASCHBACH

**GRUNDEIGENTÜMER:**  
AIGNER IMMOBILIEN GMBH  
GUNNERSDORF 7  
3361 ASCHBACH

**PLANVERFASSTER:** BAUMEISTER  
Ing. KERN Gerald  
Planung, Beratung, Baueingabe

**BAUFÜHRER:**

**BAUBEHÖRDE:**

**ERRICHTUNG EINER VERLADERAMPE FÜR 2 LKW IM BESTEHENDEN BETRIEBSGEBÄUDE IM AIGNER LOGISTICPARK IN ST. VALENTIN**  
HUMELFELDSTRASSE 9 4300 ST. VALENTIN

**EINREICHPLAN**

MASSTAB: 1:100  
GEZ.: BM ING. K.G.  
PLAN NR.: 03A08AK12  
ZEILLERN 21.08.2012